


Kleiner Saal



Das Herzstück unseres Kongress- und Veranstaltungshauses ist der flexible und mit hochwertiger Klangarchitektur ausgestattete Saal:

[Hier geht es zur 360° Ansicht](#)

- Zuschauerraum: 300 qm
- Höhe: 7,9 m
- Bühne: 195 qm (ohne Backstage)
- Bodenbelag: Industrieparkett
- LKW-Laderampe, Stromanschlüsse und moderne VA-Technik
- Bestuhlung:
- Parlamentarisch: max. 196
- Reihe, flach: max. 323
- Block/Bankett/Tafel: max. 252

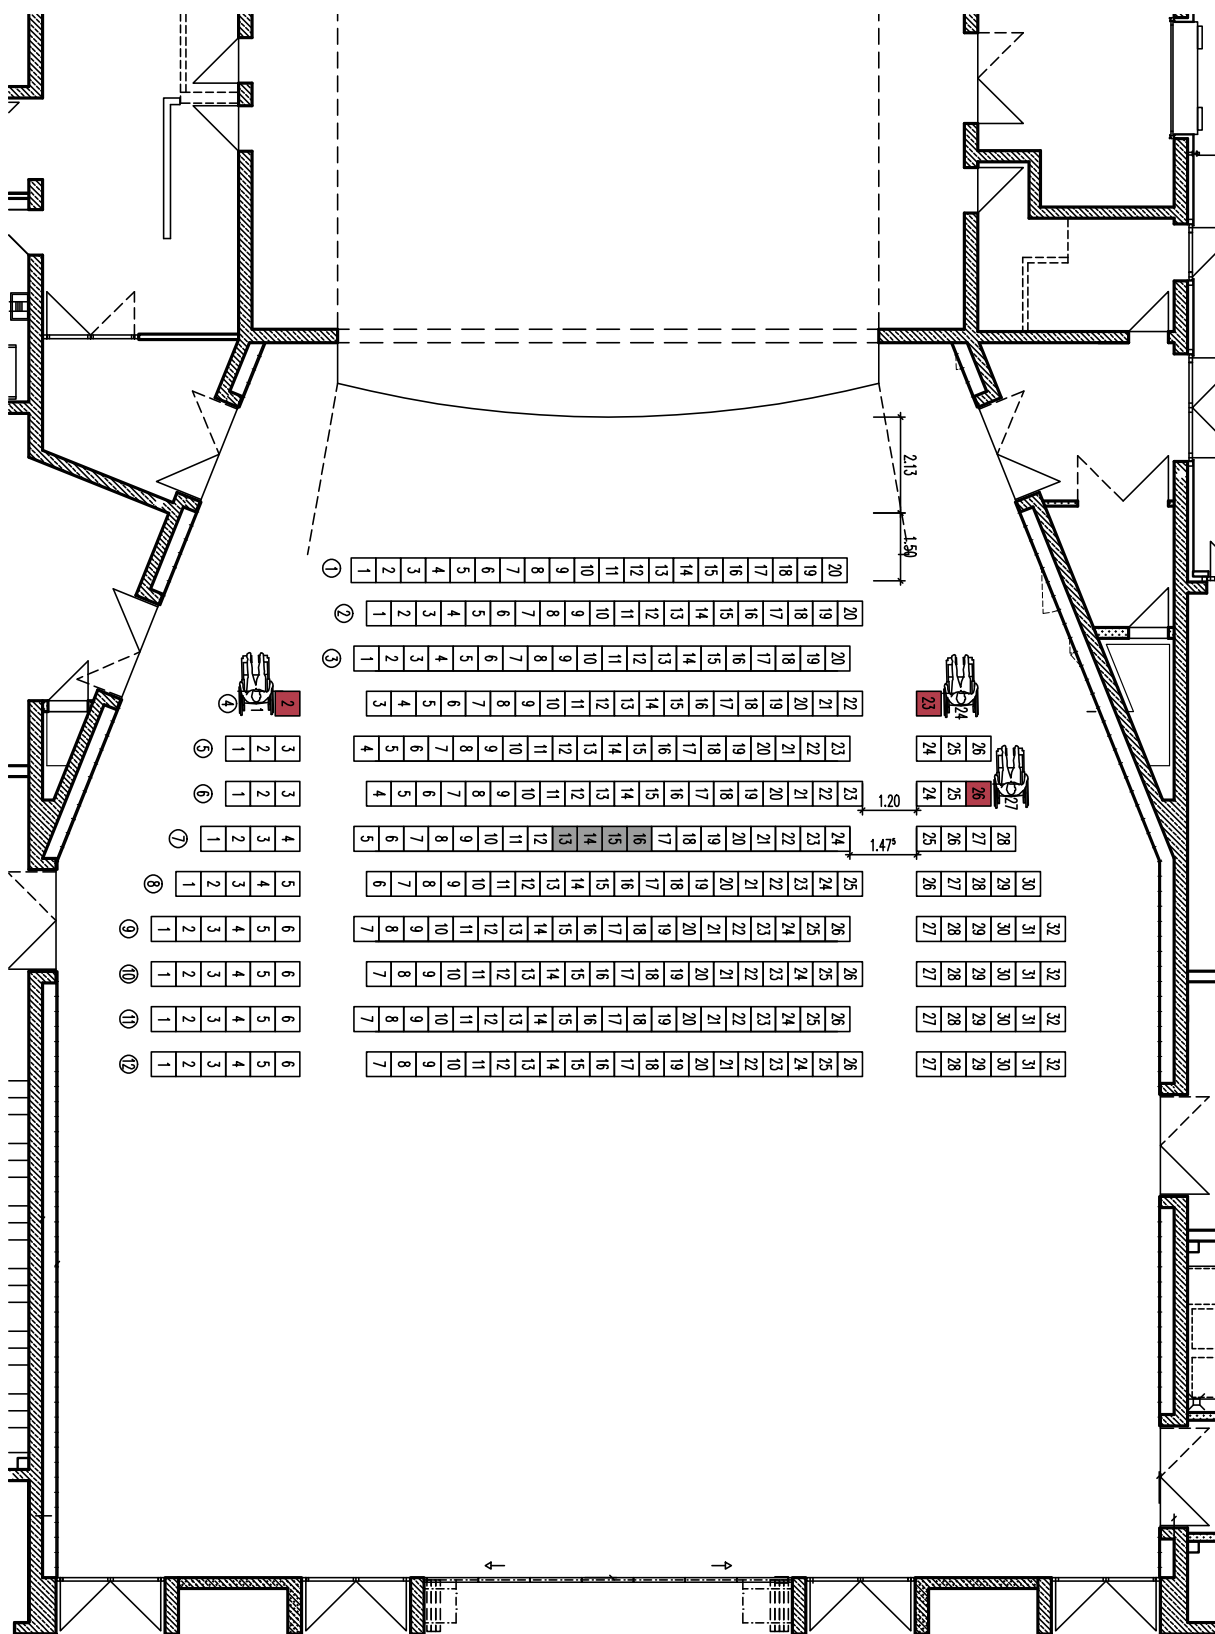

Saal 317 Plätze (zzgl. 3 Rollstuhlfahrer- und 3 Begleitpersonenplätze) 
 FOH-Anschlüsse (Reihe 7, Plätze 13, 14, 15, 16) 